


ELEVATION
SCALE : NONE

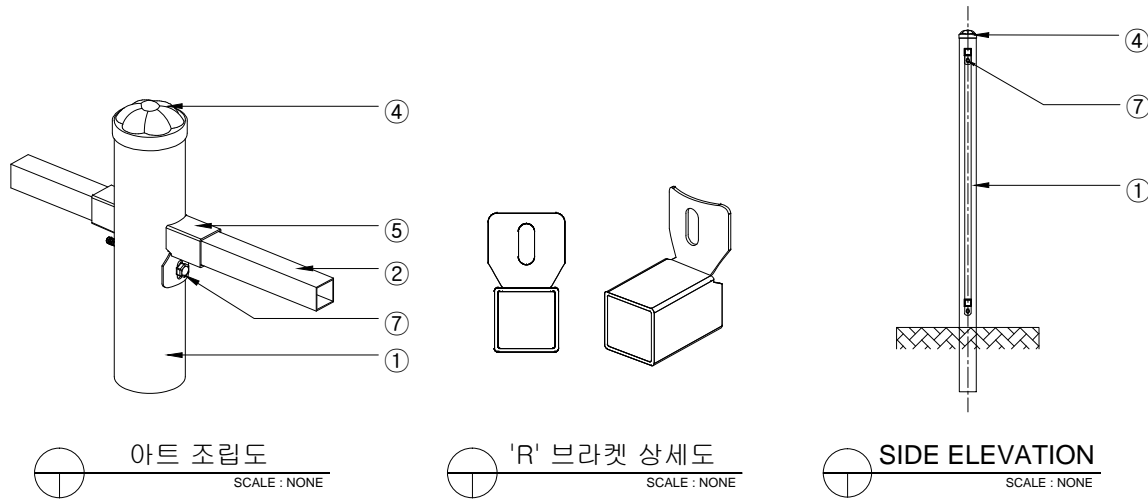

H=1,200 W=2,000

NO	품명	규격	단위	수량	재질	비고
1	주주	Ø 76.3x2.0T	M	1.65	KSD3566 SGT275	분체도장
2	횡대1	30x30x1.4T	M	6.12	KSD3568 SRT275	분체도장
3	횡대2	Ø 19.1x1.2T	M	16.9	STEEL	분체도장
4	주주캡	Ø 76.3용	EA	1.0	STEEL	분체도장
5	'R'브라켓	30x30x2.0T	EA	4.0	STEEL	분체도장
6	포인트철판	Ø 260x1.6T	EA	3.0	STEEL	분체도장
7	I-B/N	Ø 8x110	EA	2.0	STS 304	
8	고정구				STEEL	분체도장

도면명
Drawing Title

ASA-ART-18

설 계
Design by

날짜/
DATE

도면 번호

공사명
Project Title

제 도
Drawing by

축척/
SCALE

NONE

ASA (주) 아시아

전북 완주군 봉동읍 테크노밸리로 472

Tel : 063-263-8250~1 Fax : 063-263-8252

http://www.asiafence.co.kr E-mail : 2638250@naver.com