




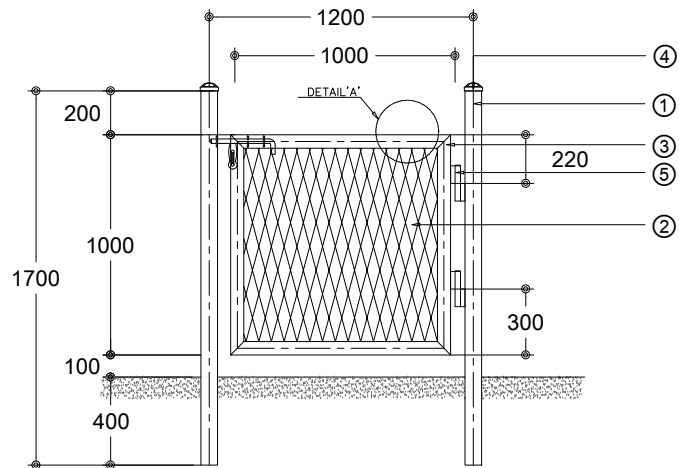


ELEVATION
SCALE : NONE

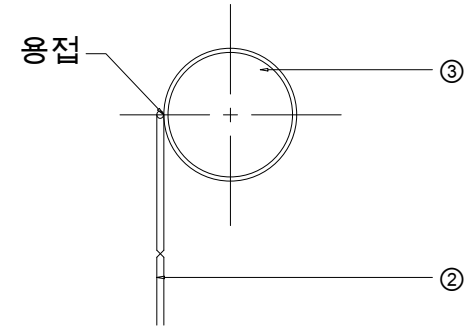


DETAIL 'A'
SCALE : NONE

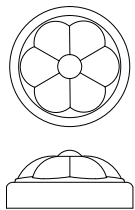

문주캡상세도
SCALE : NONE

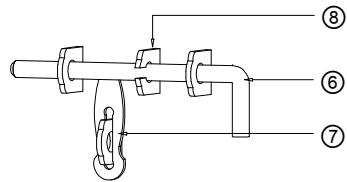

빗장상세도
SCALE : NONE

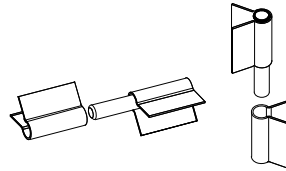

돌저귀상세도
SCALE : NONE

H=1,000 W=1,000

NO	품명	규격	단위	수량	재질	비고
1	문주	φ76.3x2.9T	M	3.4	KSD3566 SGT275	용융도금
2	EX-메탈라스	50.8x152.4x3.2T	M²	1.0	KSD3601 XS	용융도금
3	후레임	φ60.5x2.3T	M	4.0	KSD3566 SGT275	용융도금
4	문주캡	φ76.3용	EA	2.0	STEEL	용융도금
5	돌저귀	80x45	SET	2.0	STEEL	용융도금
6	빗장	φ19x300	EA	1.0	STEEL	용융도금
7	빗장손잡이	35x110x4T	EA	1.0	STEEL	용융도금
8	빗장고리	50x60x6.0T	EA	4.0	STEEL	용융도금

도면명 Drawing Title	ASA-EXMD-01	설 계 Design by		날짜/ DATE		도면 번호	ASA (주) 아시아 전북 완주군 봉동읍 테크노밸리로 472 Tel : 063-263-8250~1 Fax : 063-263-8252 http://www.asiafence.co.kr E-mail : 2638250@naver.com
공사명 Project Title		제 도 Drawing by		축척/ SCALE	NONE		