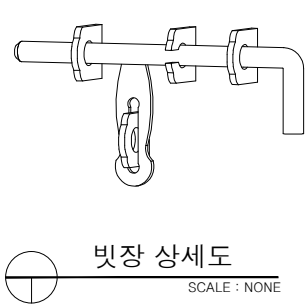
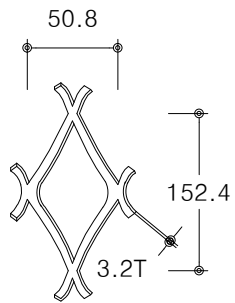
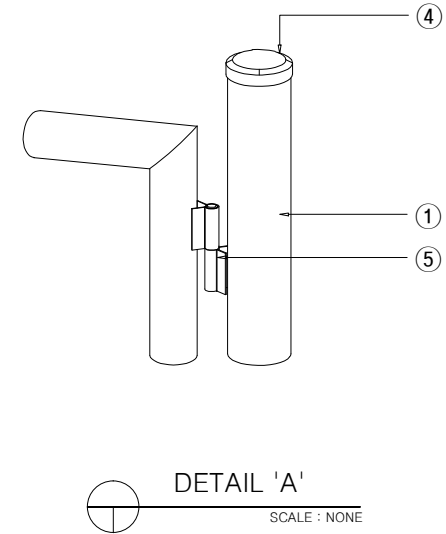
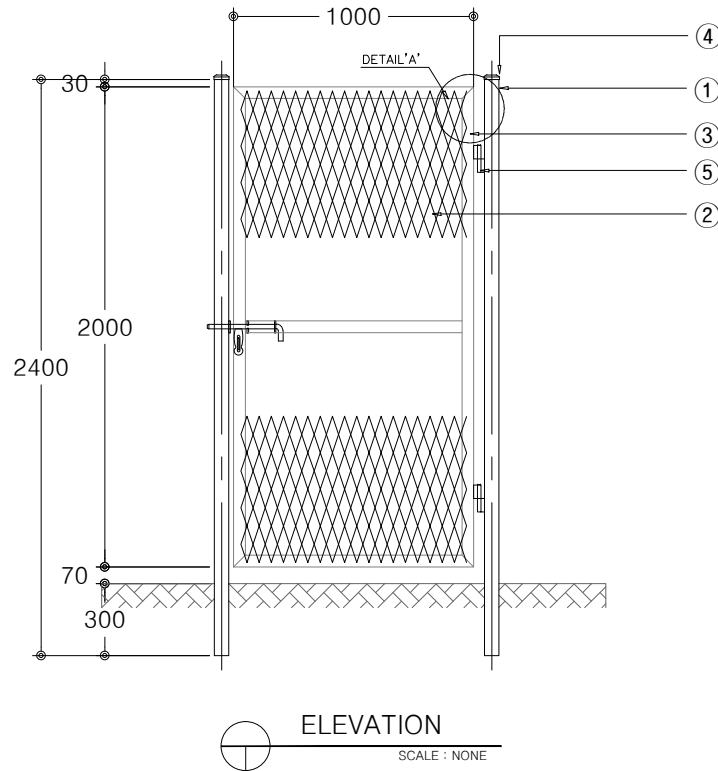


H=2,000 W=1,000

NO	품명	규격	단위	수량	재질	비고
1	문주	φ60.5x2.3T	M	4.8	KSD3566 SGT275	용융도금
2	EX-메탈라스	50.8x152.4x3.2T	M²	2.0	KSD3601 XS	용융도금
3	후레임	φ48.6x2.3T	M	7.0	KSD3566 SGT275	용융도금
4	문주캡	φ60.5용	EA	2.0	STEEL	용융도금
5	돌저귀	55x30	SET	2.0	STEEL	용융도금
6	빗장	φ19x300	EA	1.0	STEEL	용융도금
7	빗장손잡이	35x110x4T	EA	1.0	STEEL	용융도금
8	빗장고리	50x60x6.0T	EA	4.0	STEEL	용융도금

도면명
Drawing Title

ASA-EXMD-03

설 계
Design by

날짜/
DATE

도면 번호

공사명
Project Title

제 도
Drawing by

축척/
SCALE

NONE

ASA (주) 아시아

전북 완주군 봉동읍 테크노밸리로 472

Tel : 063-263-8250~1 Fax : 063-263-8252

http://www.asiafence.co.kr E-mail : 2638250@naver.com