




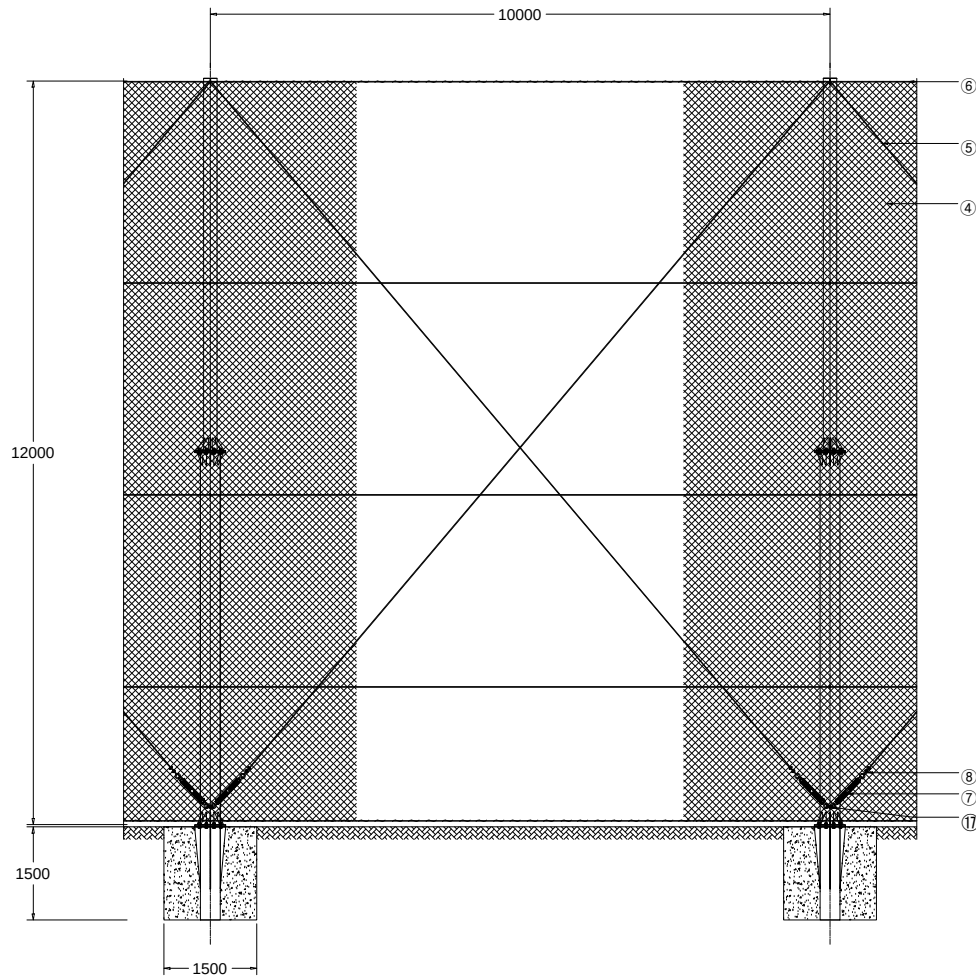

ELEVATION
SCALE : NONE

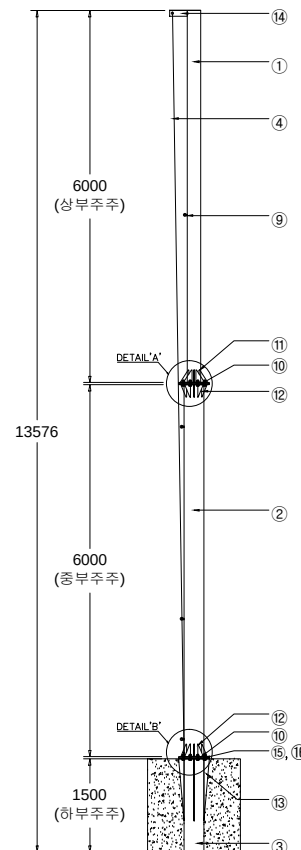

SIDE ELEVATION
SCALE : NONE

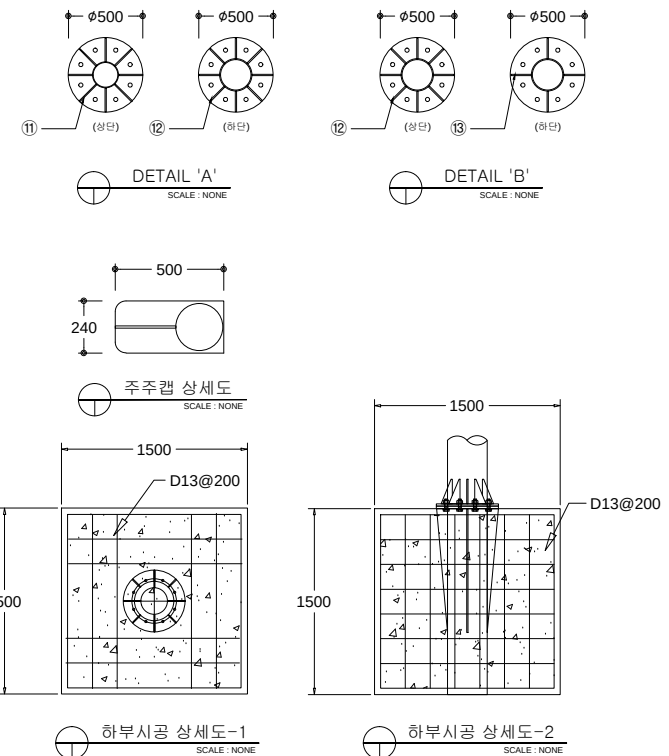

H=12,000 W=10,000

NO	품명	규격	단위	수량	재질	비고
1	상부주주	Φ216.3x5.3T	M	6.0	KSD3566 SGT275	분체도장
2	중부주주	Φ318.5x6.3T	M	6.0	KSD3566 SGT275	분체도장
3	하부주주	Φ318.5x6.3T	M	1.5	KSD3566 SGT275	분체도장
4	그물망	90함40목	M²	120.0	PE	
5	코팅와이어	Φ8-10(6x19)	M	82.0	KSD3514 G종	P.V.C
6	뒹뚱로프	Φ5	M	40.0	PE	
7	턴버클	5/8	EA	2.0		분체도장
8	클립	3/8	EA	4.0		
9	아이너트	1/2	EA	4.0		분체도장
10	추관지	Φ500x19T	EA	4.0	STEEL	분체도장
11	리브클레이트1	200x140x9T	EA	8.0	STEEL	분체도장
12	리브클레이트2	200x90x9T	EA	16.0	STEEL	분체도장
13	리브클레이트3	1000x90x9T	EA	4.0	STEEL	분체도장
14	주주캡	500x240x9T	EA	1.0	STEEL	분체도장
15	P/W-S/W	M20	EA	16.0	STEEL	용융도금
16	고장력-B/N	M20x70	EA	16.0	STEEL	용융도금
17	반너	M10	EA	2.0		

도면명
Drawing Title

ASA-ROPE-B-002

설 계
Design by

날짜/
DATE

도면 번호

공사명
Project Title

제 도
Drawing by

축척/
SCALE

NONE

ASA (주)아시아

전북 완주군 봉동읍 테크노밸리로 472

Tel : 063-263-8250~1 Fax : 063-263-8252

http://www.asiafence.co.kr E-mail : 2638250@naver.com