




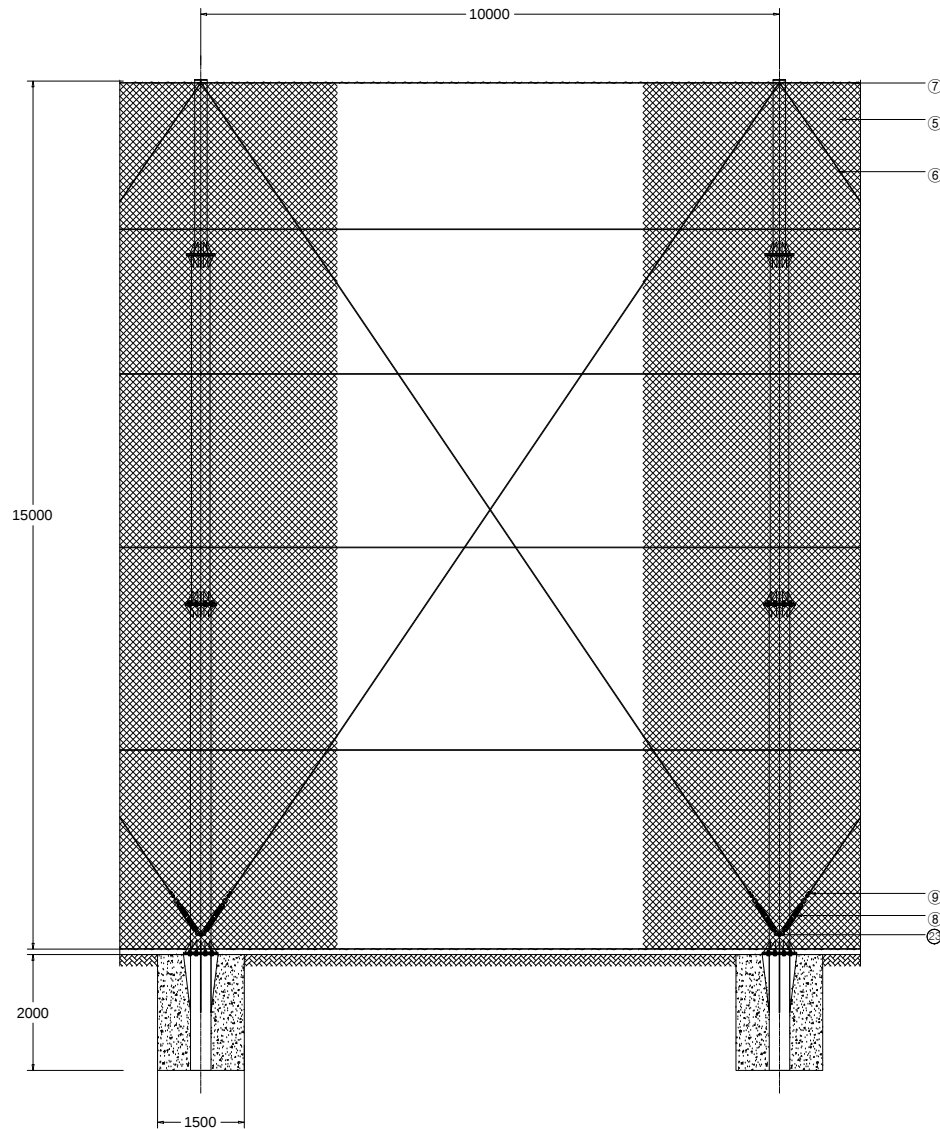

ELEVATION
SCALE : NONE

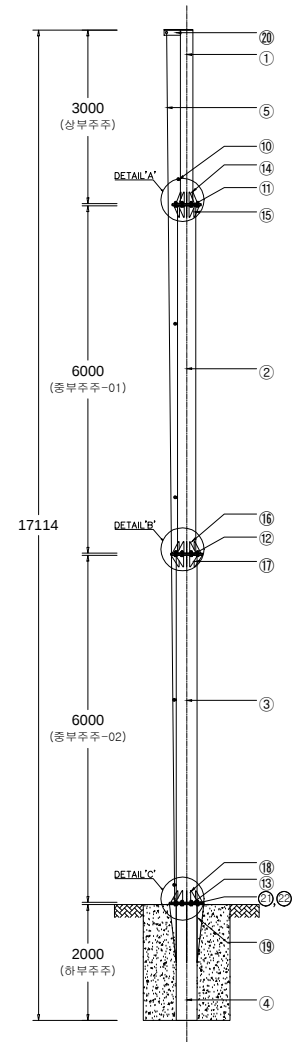

SIDE ELEVATION
SCALE : NONE

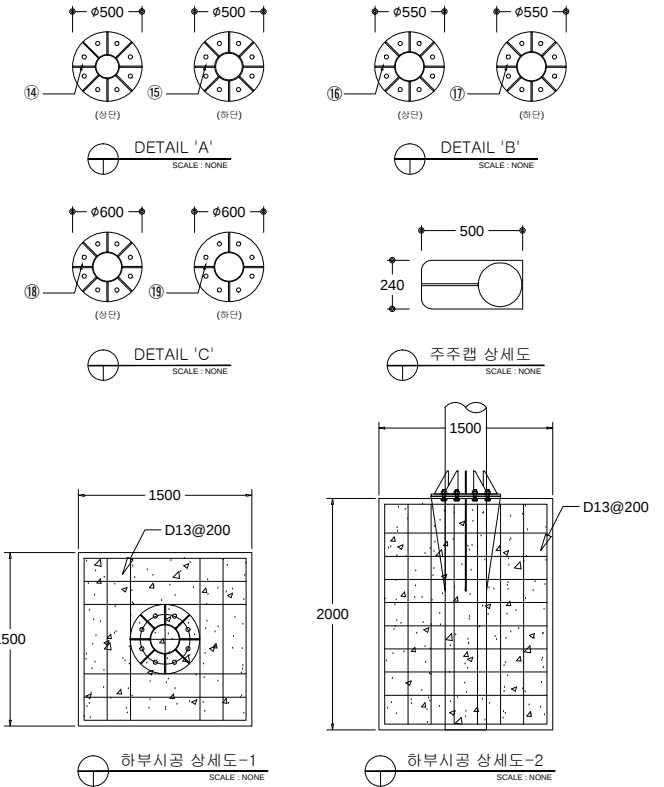

H=15,000 W=10,000

NO	품명	규격	단위	수량	재질	비고
1	상부주주	Ø216.3x5.3T	M	3.0	KSD3566 SGT275	본체도장
2	중부주주1	Ø318.5x6.3T	M	6.0	KSD3566 SGT275	본체도장
3	중부주주2	Ø355.6x7T	M	6.0	KSD3566 SGT275	본체도장
4	하부주주	Ø355.6x7T	M	2.0	KSD3566 SGT275	본체도장
5	고형와이어	90형40목	M*	150.0	PE	
6	코팅와이어	Ø8-10(6x19)	M	97.0	KSD3514 G종	P.V.C
7	워들로드	Ø5	M	40.0	PE	
8	탄바클	5/8	EA	2.0		본체도장
9	물림	3/8	EA	4.0		
10	아이너트	1/2	EA	5.0		본체도장
11	후면지1	Ø500x19T	EA	2.0	STEEL	본체도장
12	후면지2	Ø550x19T	EA	2.0	STEEL	본체도장
13	후면지3	Ø600x19T	EA	2.0	STEEL	본체도장
14	리브플레이트1	200x140x9T	EA	8.0	STEEL	본체도장
15	리브플레이트2	200x90x9T	EA	8.0	STEEL	본체도장
16	리브플레이트3	200x115x9T	EA	8.0	STEEL	본체도장
17	리브플레이트4	200x95x9T	EA	8.0	STEEL	본체도장
18	리브플레이트5	200x120x9T	EA	8.0	STEEL	본체도장
19	리브플레이트6	1000x120x9T	EA	4.0	STEEL	본체도장
20	주주캡	500x240x9T	EA	1.0	STEEL	본체도장
21	P/W/S/W	M20	EA	24.0	STEEL	완공도금
22	고형와이어-8/N	M20x70	EA	24.0	STEEL	완공도금
23	바너	M11	EA	2.0		

도면명
Drawing Title

ASA-ROPE-B-003

설 계
Design by

날짜/
DATE

도면 번호

공사명
Project Title

제 도
Drawing by

축척/
SCALE

NONE

ASA (주)아시아

전북 완주군 봉동읍 테크노밸리로 472

Tel : 063-263-8250~1 Fax : 063-263-8252

http://www.asiafence.co.kr E-mail : 2638250@naver.com